



Karta Lokalu A1

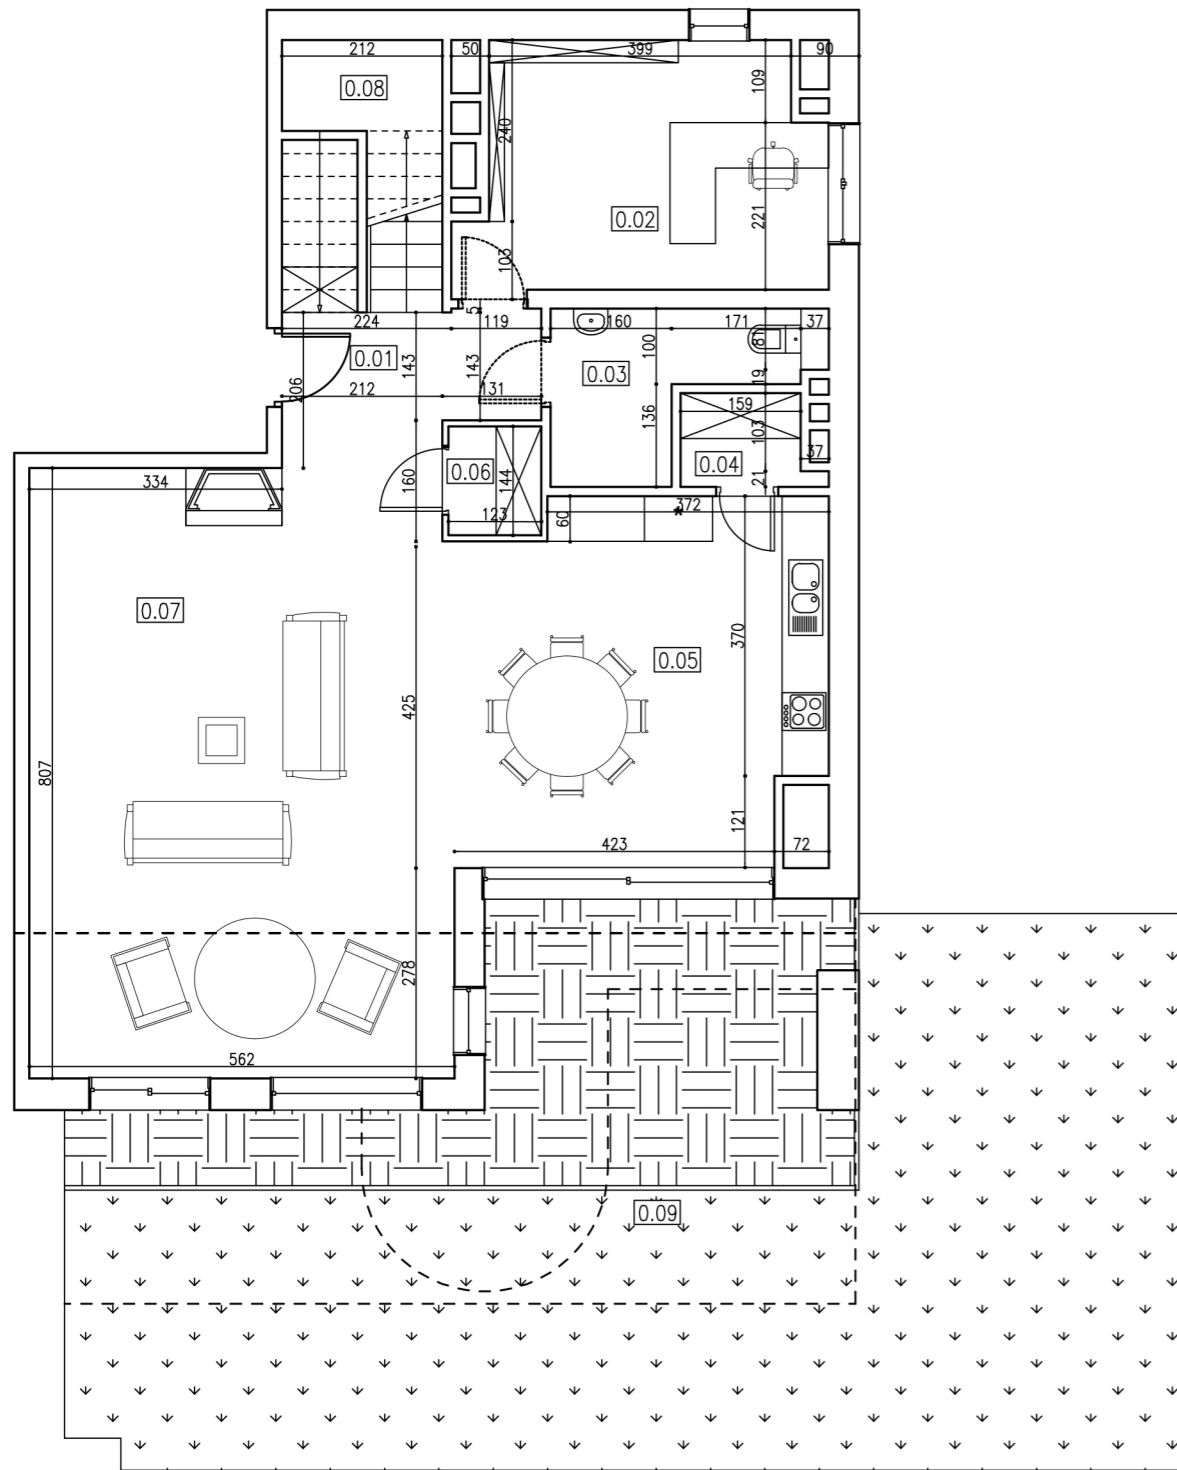

PARTER

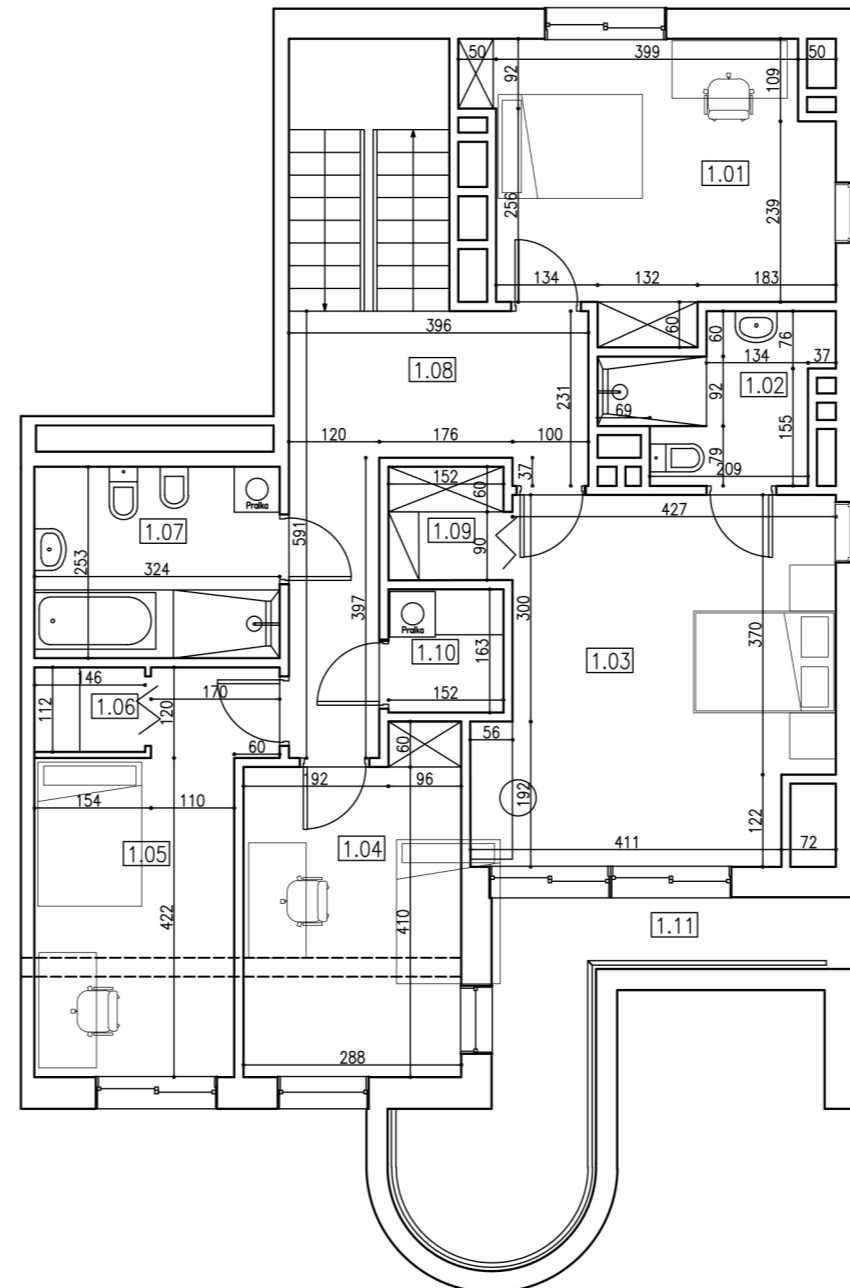

1. PIĘTRO

Zestawienie pomieszczeń / powierzchni - parter			
nr	pomieszczenie	pow. użytkowa [m ²]	wysokość netto [m]
0.01	korytarz	6,30	2,99
0.02	pokój	14,85	2,99
0.03	łazienka	5,79	2,99
0.04	pom. gospodarcze	2,05	2,99
0.05	kuchnia + jadalnia	22,74	2,99
0.06	garderoba	1,77	2,99
0.07	pokój dzienny	45,20	2,99
0.08	schody wewnętrzne	7,63	-
powierzchnia PUM		106,33	
0.09	taras / ogród	94,78	

Zestawienie pomieszczeń / powierzchni - 1. piętro			
nr	pomieszczenie	pow. użytkowa [m ²]	wysokość netto [m]
1.01	sypialnia	16,33	2,69
1.02	łazienka	5,29	2,69
1.03	sypialnia	21,22	2,69
1.04	sypialnia	12,38	2,69
1.05	sypialnia	13,18	2,69
1.06	garderoba	1,64	2,69
1.07	łazienka	8,20	2,69
1.08	korytarz	12,80	2,69
1.09	garderoba	2,28	2,69
1.10	pralnia	2,48	2,69
powierzchnia PUM		95,80	
1.11	balkon	12,36	

łąćzna powierzchnia PUM [m²]	202,13
łąćzna powierzchnia tarasów [m²]	107,14

