



Karta Lokalu B1

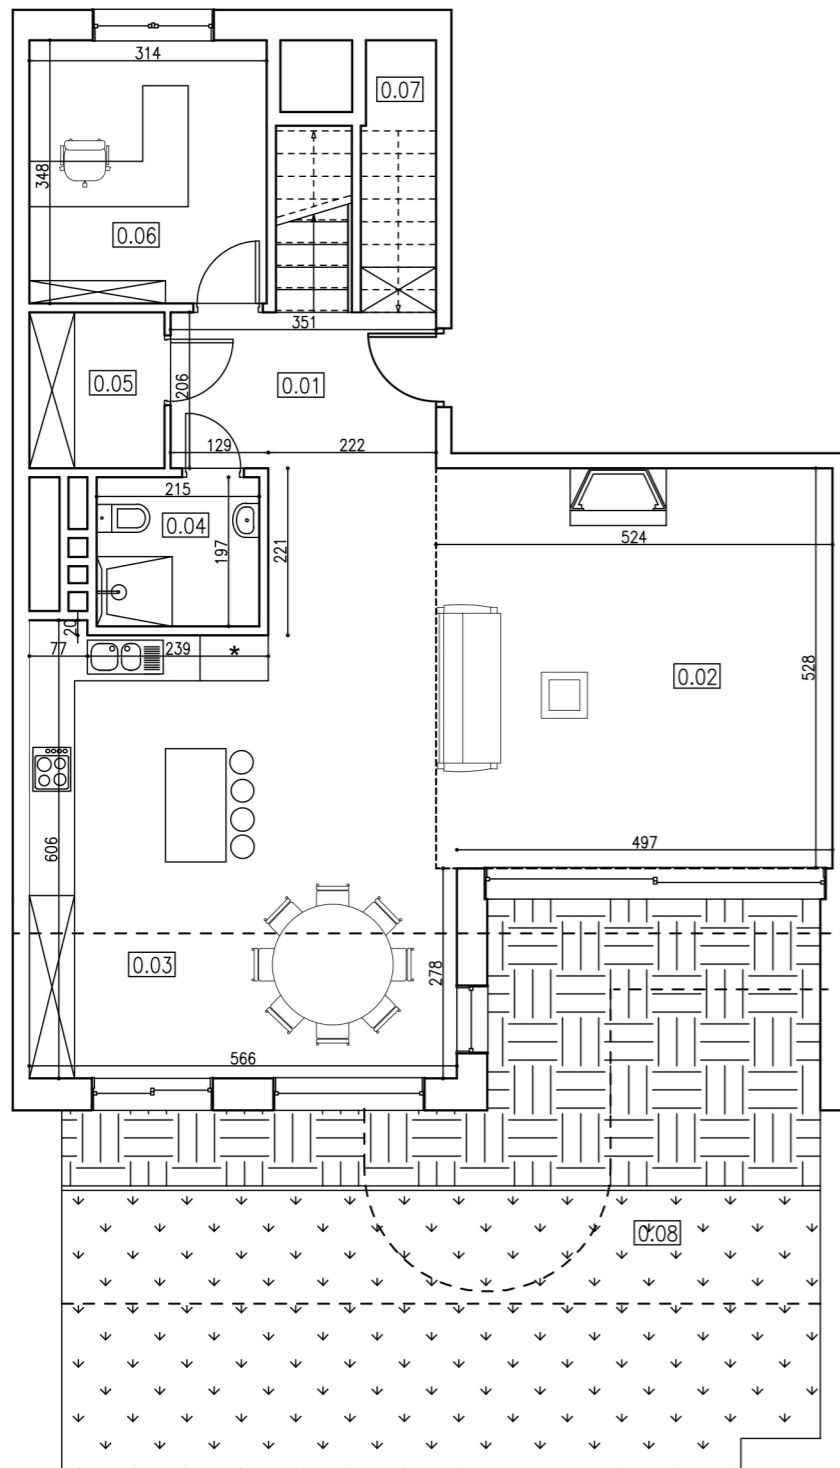

PARTER

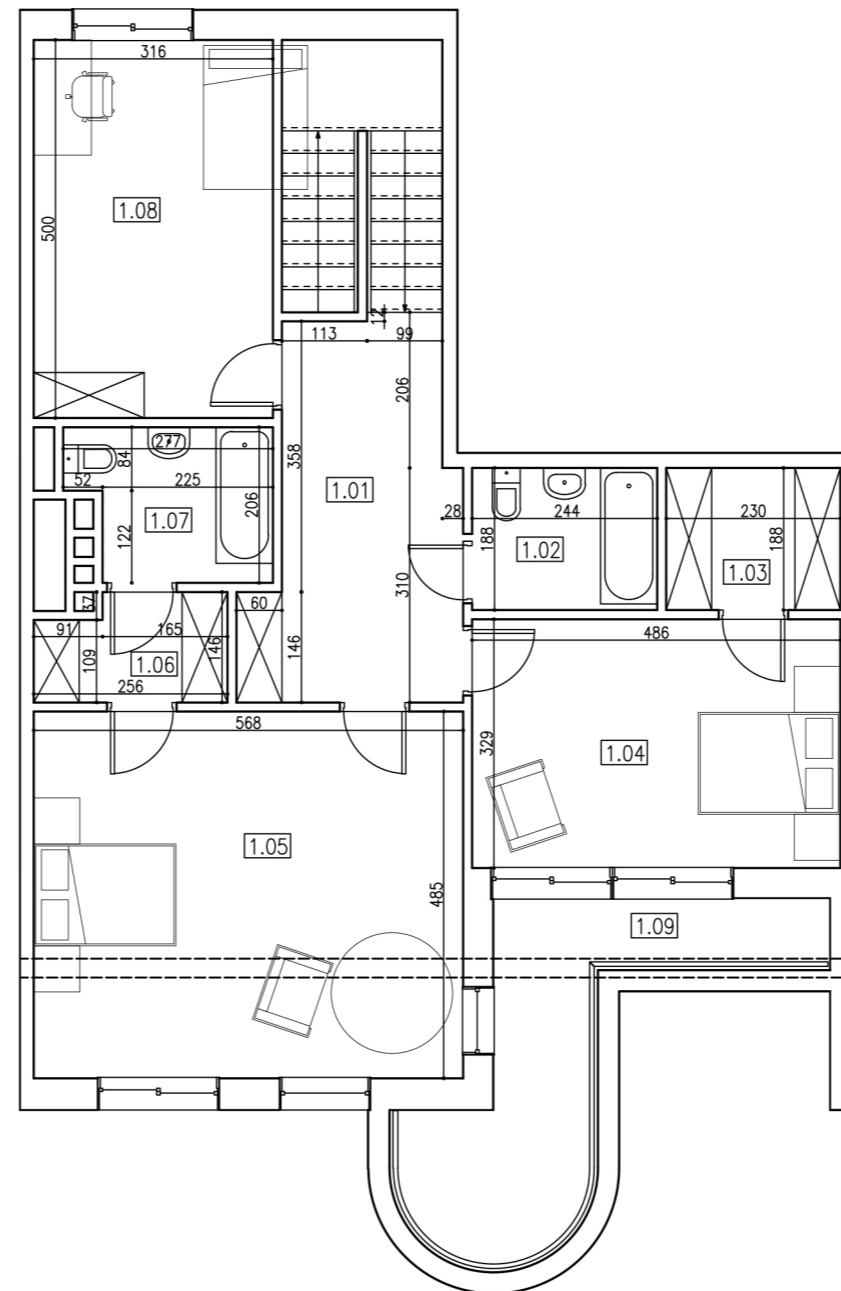

1. PIĘTRO

Zestawienie pomieszczeń / powierzchni - parter			
nr	pomieszczenie	pow. użytkowa [m ²]	wysokość netto [m]
0.01	korytarz	7,23	2,99
0.02	pokój dzienny	27,72	2,99
0.03	kuchnia + jadalnia	37,35	2,99
0.04	łazienka	4,24	2,99
0.05	garderoba	3,69	2,99
0.06	pokój dzienny	10,93	2,99
0.07	schody wewnętrzne	7,63	-
powierzchnia PUM		98,79	
0.08	taras / ogród	59,60	

Zestawienie pomieszczeń / powierzchni - 1. piętro			
nr	pomieszczenie	pow. użytkowa [m ²]	wysokość netto [m]
1.01	korytarz	12,53	2,69
1.02	łazienka	4,60	2,69
1.03	garderoba	4,32	2,69
1.04	sypialnia	16,01	2,69
1.05	sypialnia	27,52	2,69
1.06	garderoba	3,40	2,69
1.07	łazienka	5,07	2,69
1.08	sypialnia	15,80	2,69
powierzchnia PUM		89,25	
1.09	balkon	11,85	

łączna powierzchnia PUM [m²]	188,04
łączna powierzchnia tarasów [m²]	71,45

