



Karta Lokalu C1

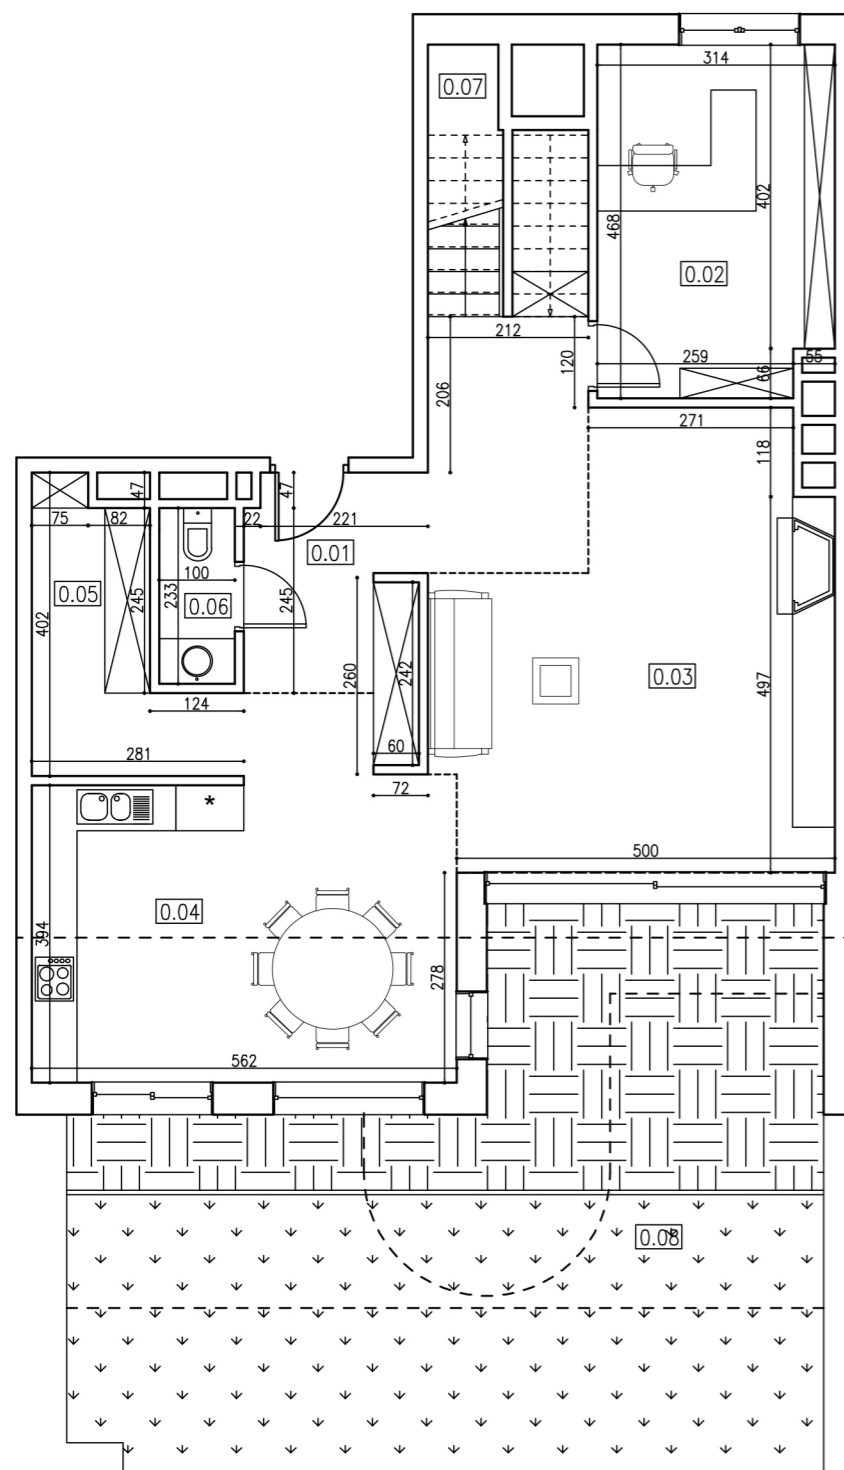

PARTER

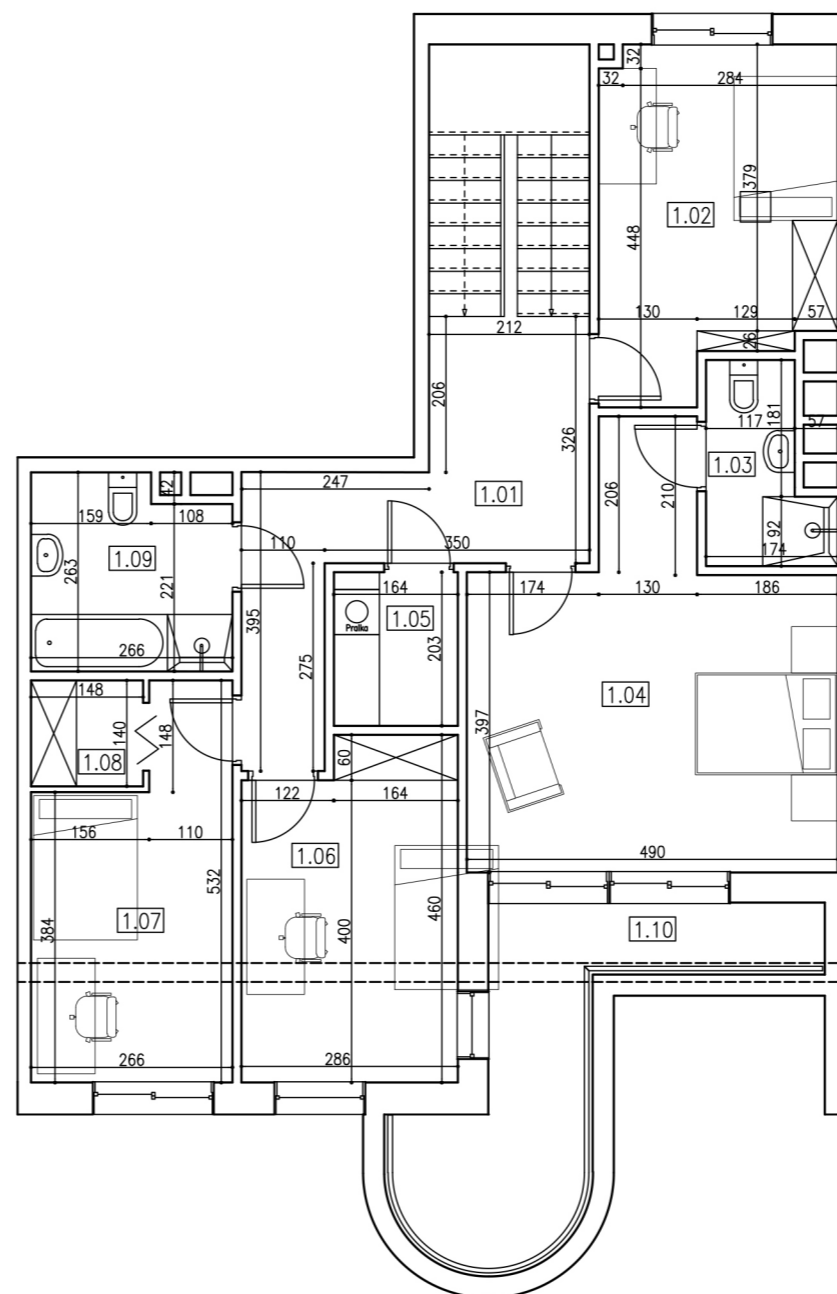

1. PIĘTRO

Zestawienie pomieszczeń / powierzchni - parter			
nr	pomieszczenie	pow. użytkowa [m ²]	wysokość netto [m]
0.01	korytarz	14,88	2,99
0.02	pokój	14,33	2,99
0.03	pokój dzienny	27,30	2,99
0.04	kuchnia + jadalnia	22,52	2,99
0.05	garderoba	7,26	2,99
0.06	łazienka	2,33	2,99
0.07	schody wewnętrzne	7,63	-
powierzchnia PUM		96,25	
0.08	taras / ogród	59,73	

Zestawienie pomieszczeń / powierzchni - 1. piętro			
nr	pomieszczenie	pow. użytkowa [m ²]	wysokość netto [m]
1.01	korytarz	12,92	2,69
1.02	sypialnia	13,53	2,69
1.03	łazienka	3,72	2,69
1.04	sypialnia	22,05	2,69
1.05	pralnia	3,33	2,69
1.06	sypialnia	12,42	2,69
1.07	sypialnia	11,84	2,69
1.08	garderoba	2,07	2,69
1.09	łazienka	6,55	2,69
powierzchnia PUM		88,43	
1.10	balkon	11,86	

łąączna powierzchnia PUM [m²]	184,68
łąączna powierzchnia tarasów [m²]	71,59

