


## Wejścia do penthouse'u

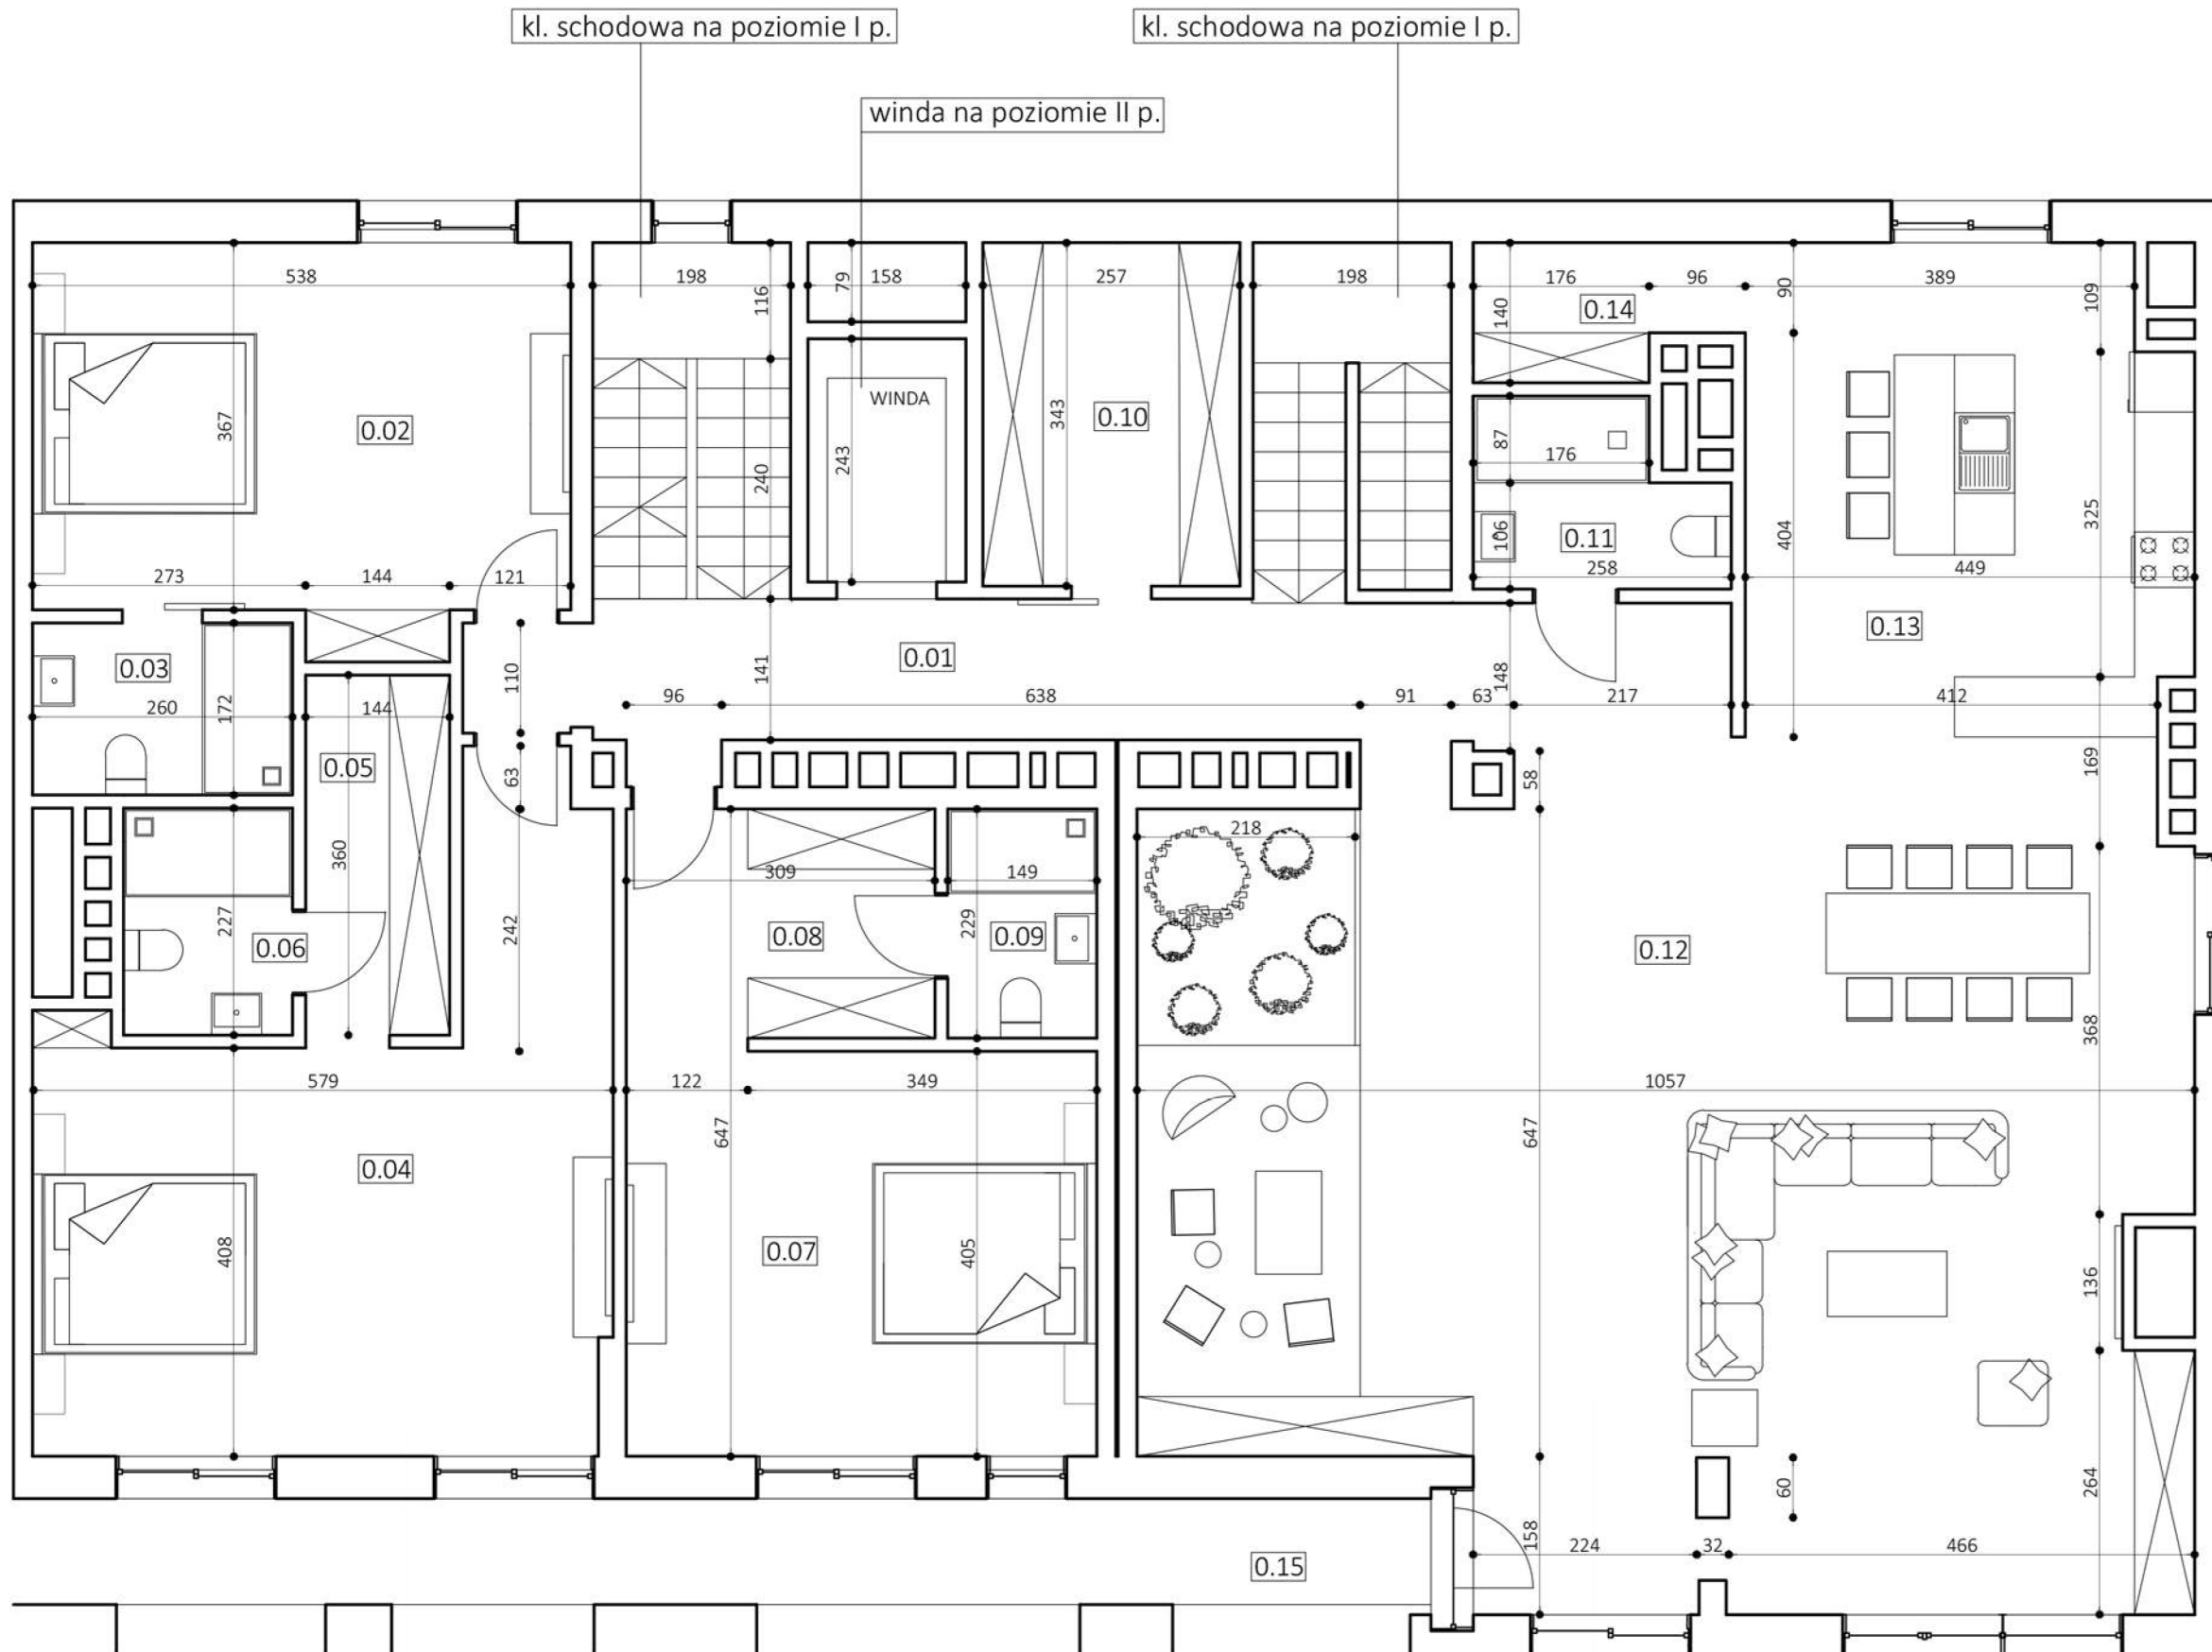

## Apartament z antresolą Poziom 0 (II piętro)

### Zestawienie pomieszczeń / powierzchni - poziom 0

nr	pomieszczenie	pow. użytkowa [m <sup>2</sup> ]	wysokość netto [m]
0.01	korytarz	16,21	2,50
0.02	sypialnia	19,63	2,74
0.03	łazienka	4,41	2,74
0.04	sypialnia	27,74	2,74
0.05	garderoba	4,28	2,74
0.06	łazienka	3,83	2,74
0.07	sypialnia	21,98	2,74
0.08	garderoba	8,81	2,74
0.09	łazienka	3,35	2,74
0.10	garderoba	25,51	2,50
0.11	łazienka	4,26	2,50
0.12	salon	83,93	5,12
0.13	kuchnia	21,30	2,50
0.14	spiżarnia	3,30	2,50
-	komunikacja wewnętrzna	15,08	-
<b>powierzchnia PUM</b>		<b>263,62</b>	
0.15	taras	15,02	

<b>łącna powierzchnia PUM [m<sup>2</sup>]</b>	<b>335,98</b>
<b>łącna powierzchnia tarasów [m<sup>2</sup>]</b>	<b>105,27</b>

